



Schéma nouveaux câbles noirs sur barre de toit

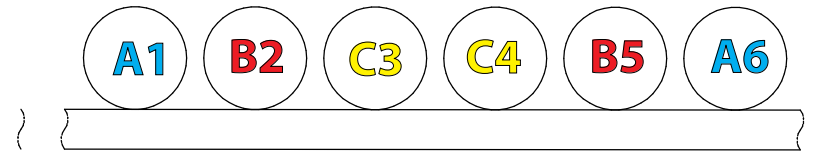

Côté camion

Côté Feux

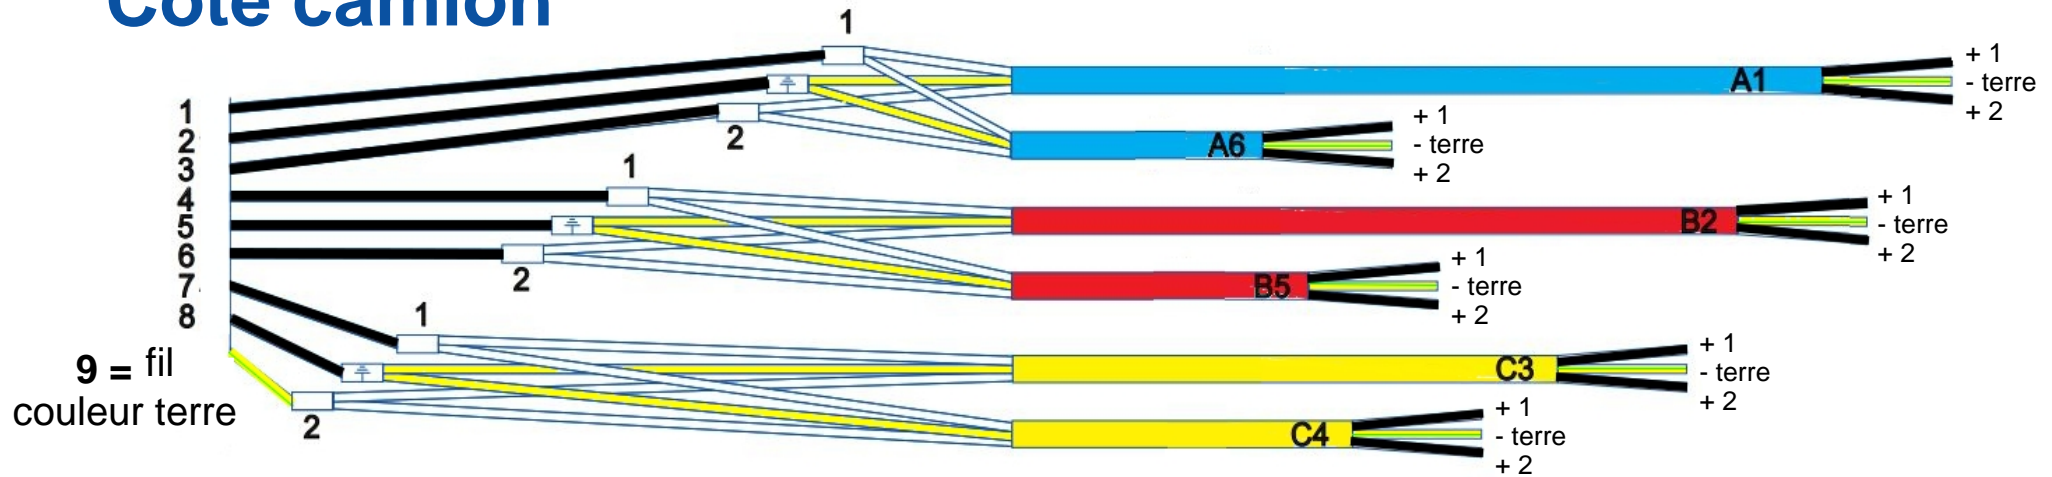

côté camion		feux
+	1 4 7	1
-	2 5 8	couleur terre
+	3 6 9 = terre	2

Attention le fil 9 est de couleur terre